


A

A

B

B

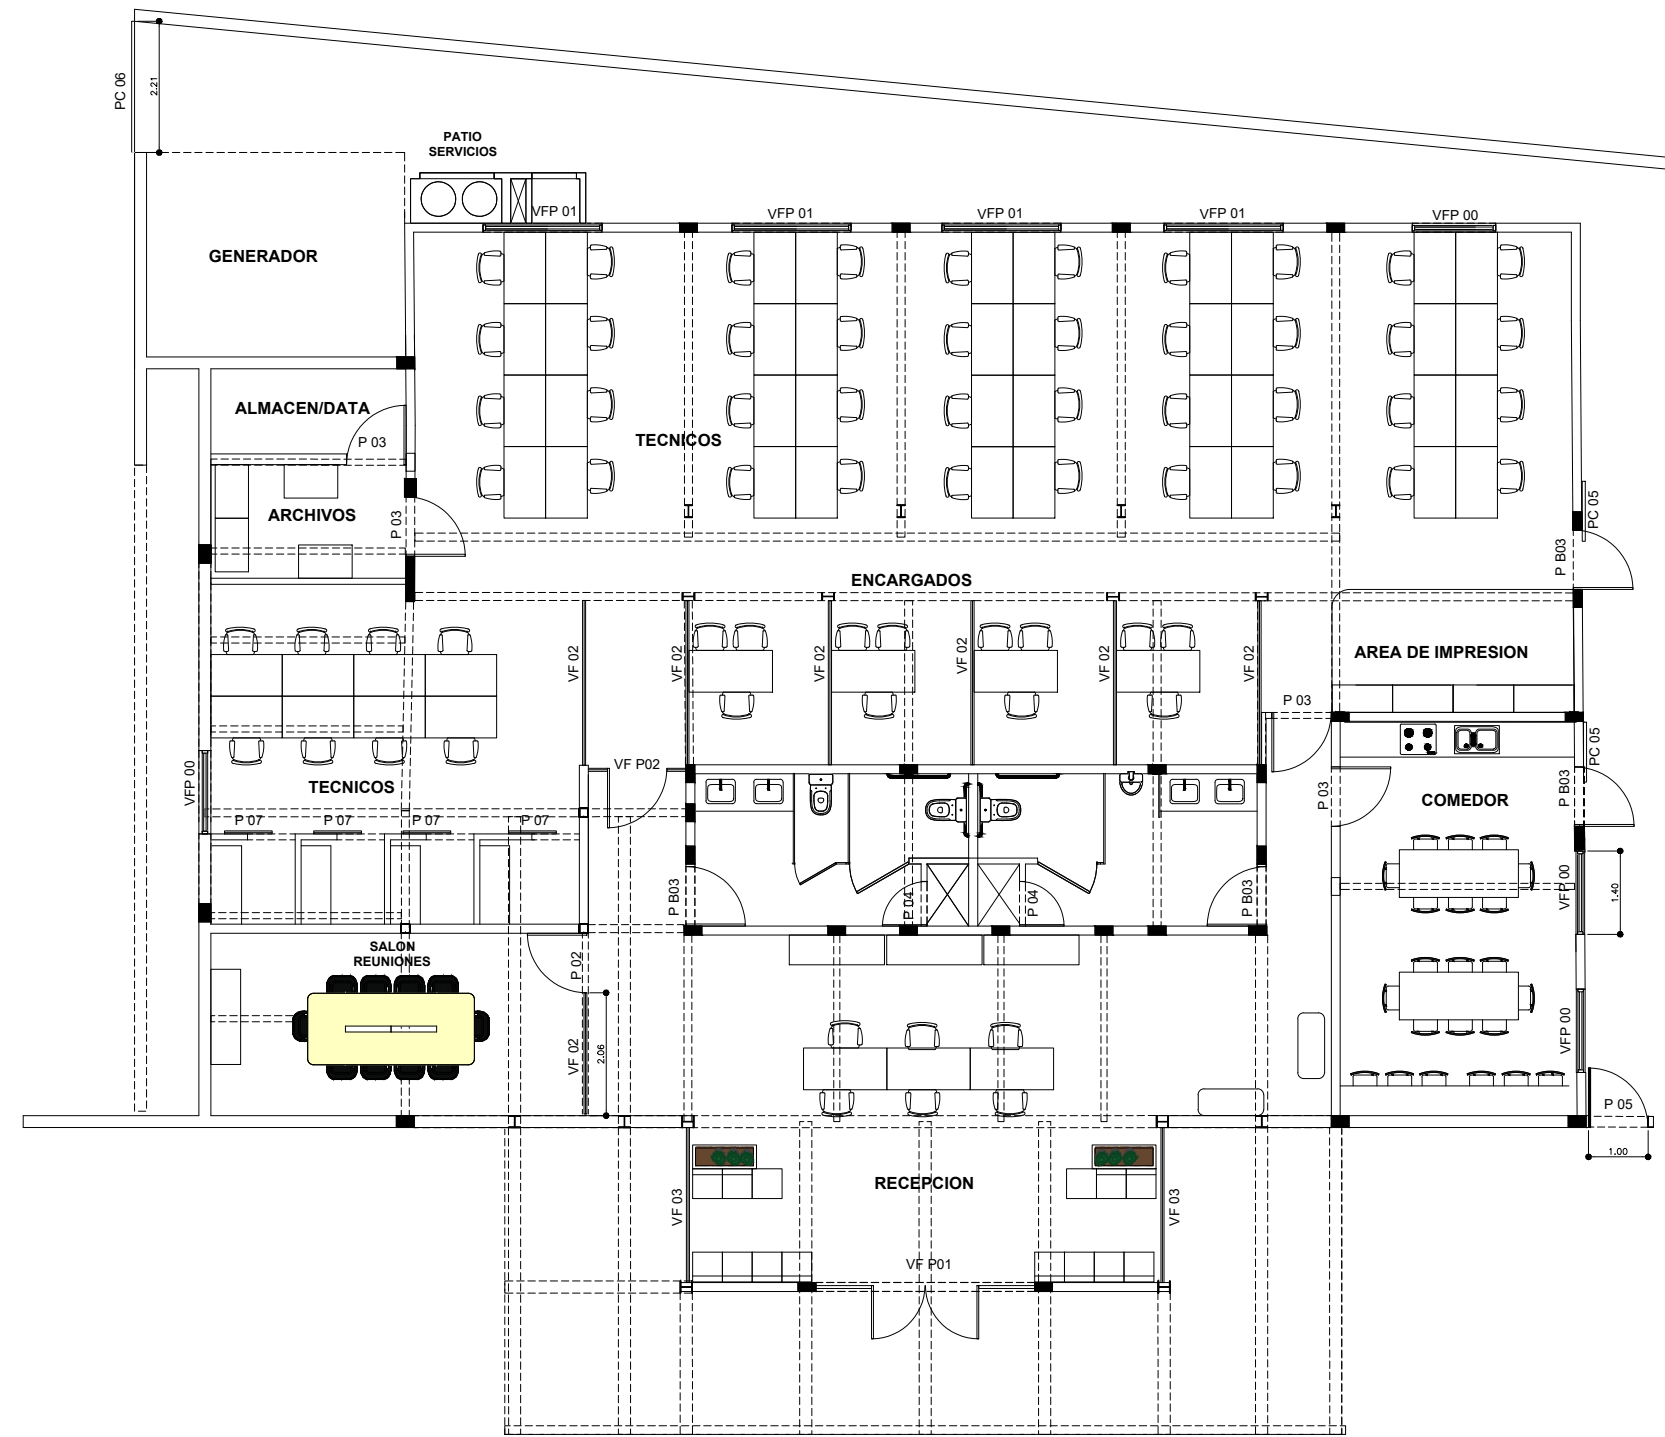


Propietario Super Intendencia de Bancos
Representante: Firma:
Dibujo: Francia Rojas
Codia: 24160 Firma:
Diseño:
Codia: Firma:
Diseño eléctrico:
Codia: Firma:
Diseño sanitario:
Codia: Firma:
Diseño estructural:
Codia: Firma:
Diseño A/C:
Firma:


Notas Generales:

Fecha:
Diciembre 2022

Plano:
Planta Arquitectónica con especificaciones puertas y ventanas

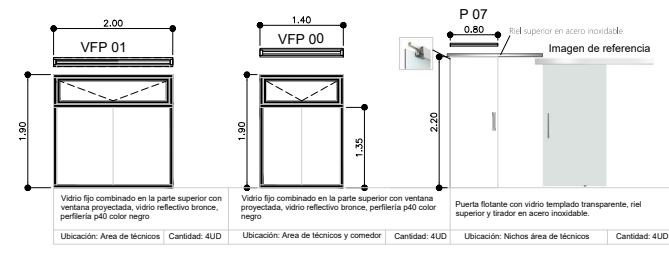

VENTANAS

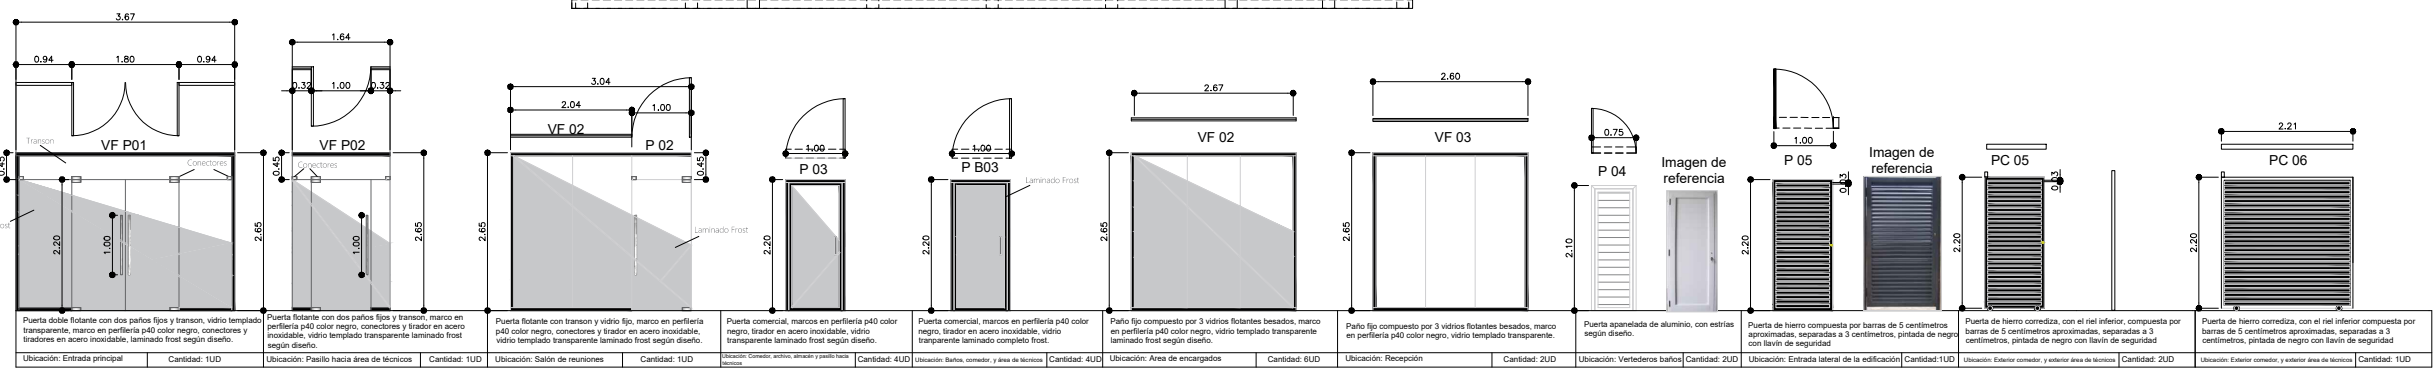

PUERTAS Y VIDRIOS FIJOS

PLANTA ARQUITECTÓNICA
Especificaciones de puertas y ventanas

A-1